凡例	
2	2口コンセント
2E	2口アース付きコンセント
	1口コンセント
2	床下コンセント(2口アップコン) シルバー
2	天井付コンセント (2口露出型)
2-3針	2口3針コンセント
SW	スイッチ/ホタル
LAN	LAN
TEL	電話

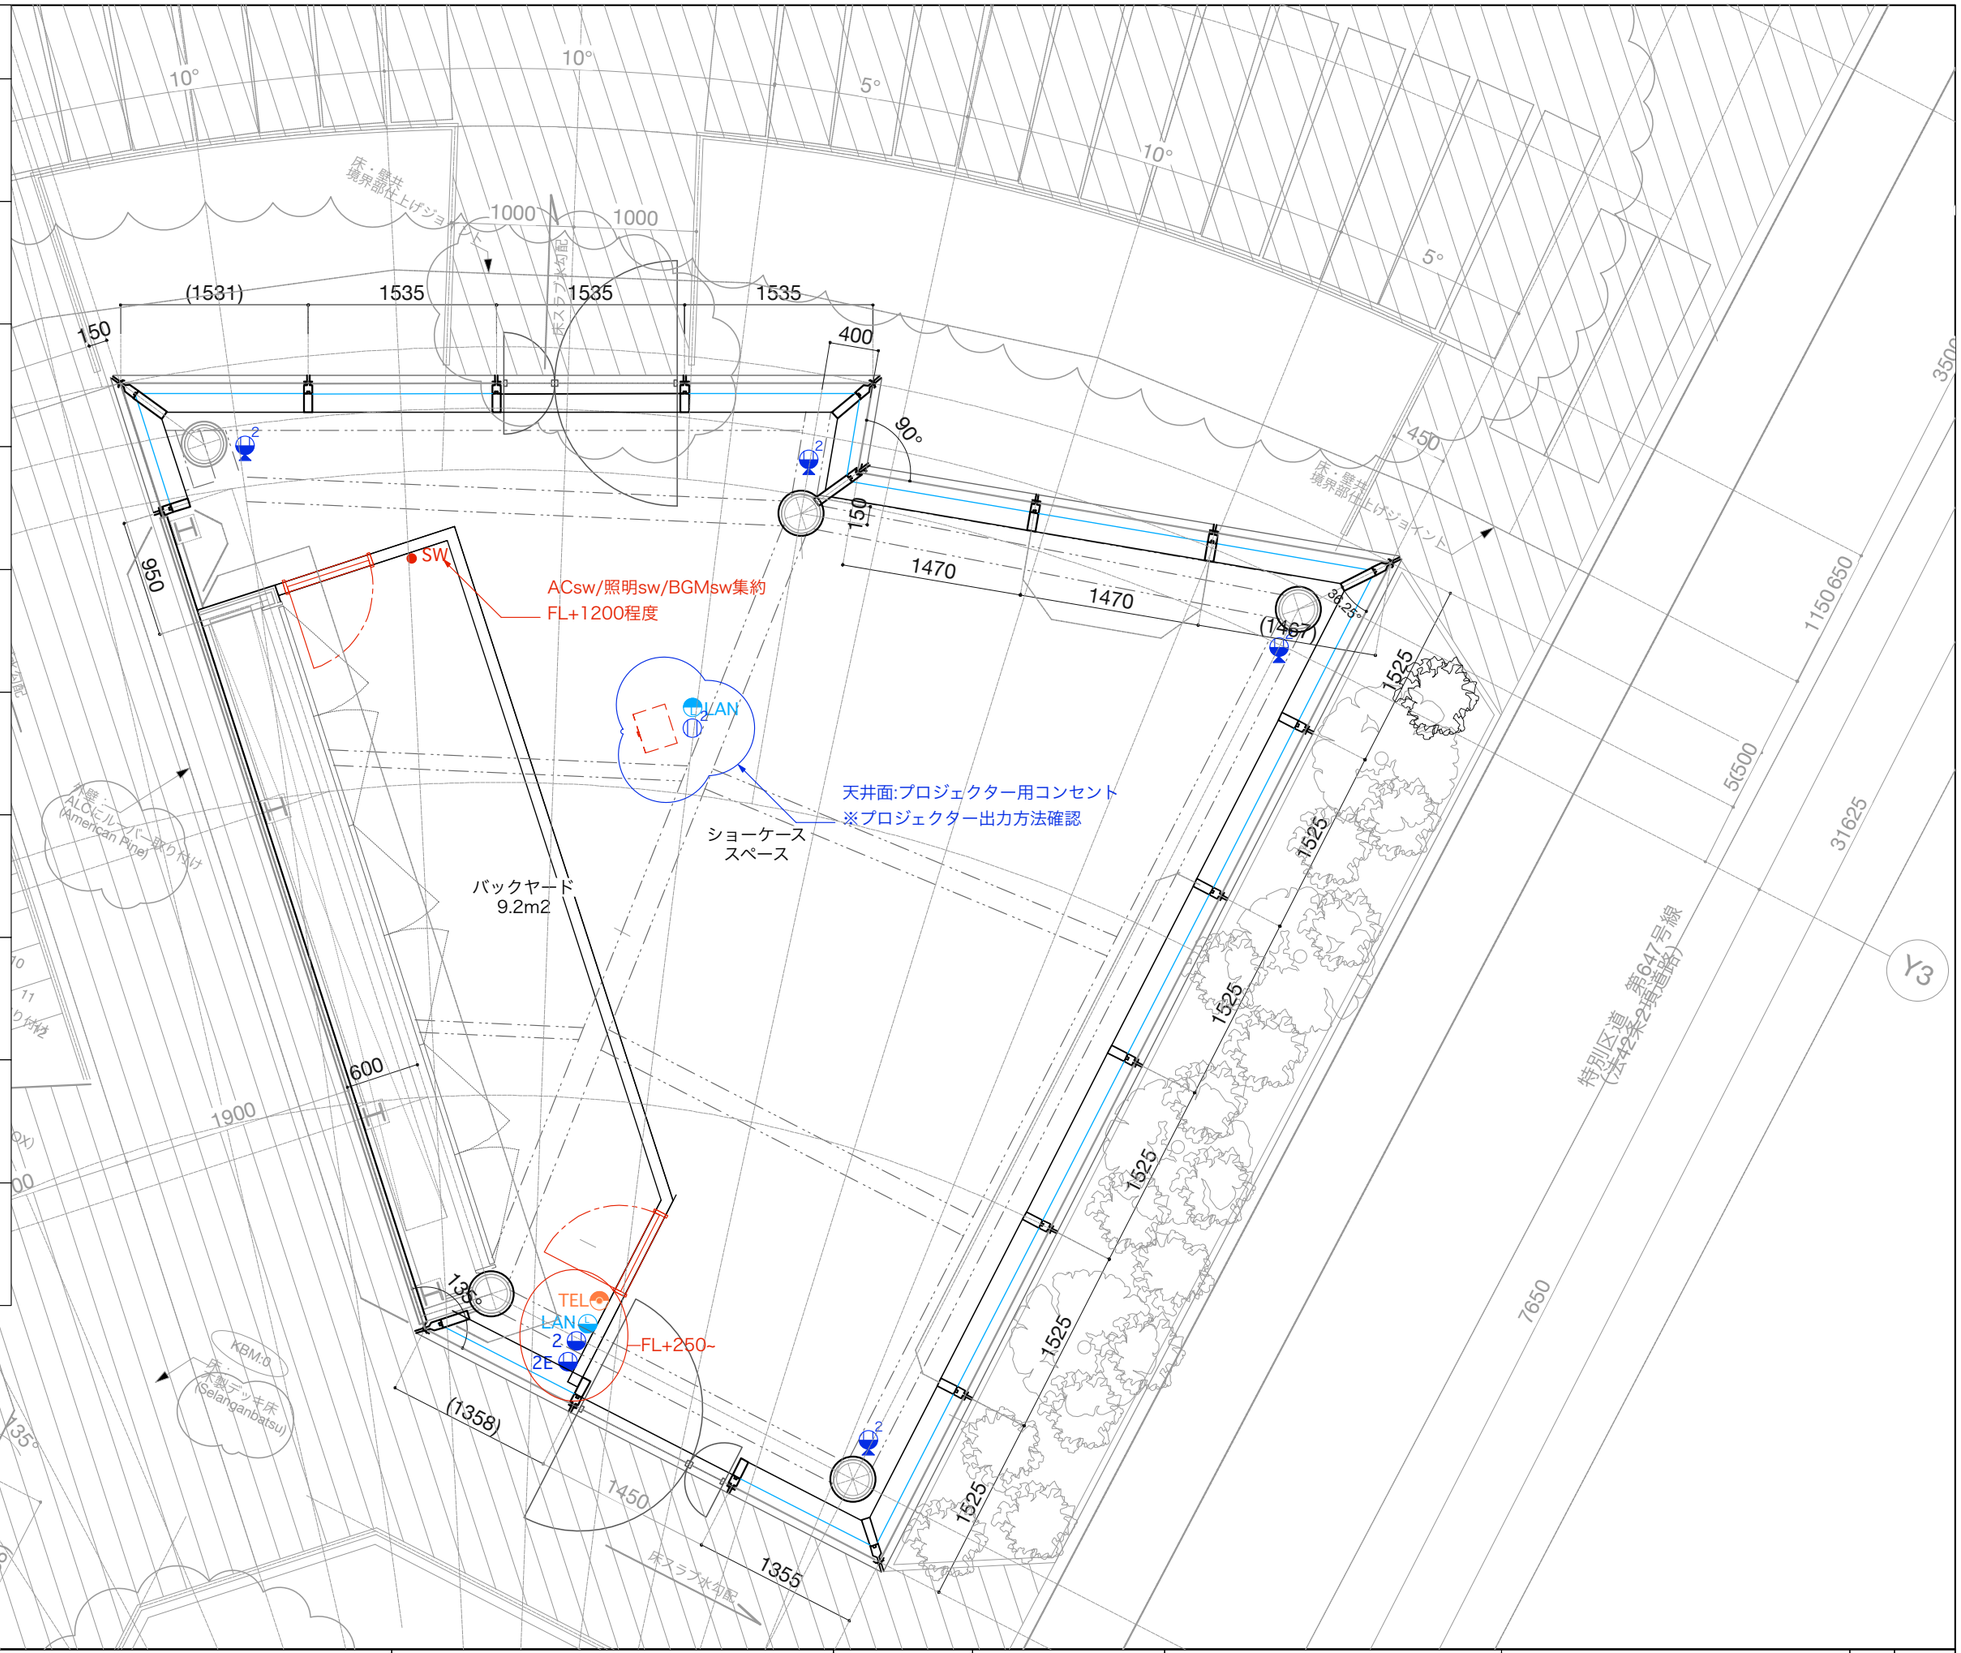

ETUDE DESIGN
ETUDE AND DESIGN PARTNERS

Office 〒154-0005
東京都世田谷区三宿 1-19-17 メゾン三宿302号室

PROJECT : (仮称)青山ショーケースプロジェク	draw: Uehara	SCALE : 1/50	DATE: 19/0000 19/0000 19/0000 19/0000 19/0000 19/0000 19/0000 19/0000 19/0000 19/0000 19/0000 19/0000	TITEL : 1Fコンセント/SW配置図	P 05