凡 例

△	SPライト 昼白色or電球色（検討中）
▬▬	配線ダクトレール/レースウェイ共
◎D.1	OD 361 204LD/オーデリック(電球色)
▣	新規空調室内機(4方向)
▣	新設空調室内機(2方向)
▣	新設空調室内機(1方向)
▭	空調吹出し口
☒ ☒	換気用吸込口(RA)
⧄ ⧄	換気用吹出口(OA)
∞ ∞	換気扇(EA)
▭	中間ファン
□	プロジェクター
▲	音響用ｽﾋﾟｰｶｰ(黒)
▲	音響用ｽﾋﾟｰｶｰ(白)

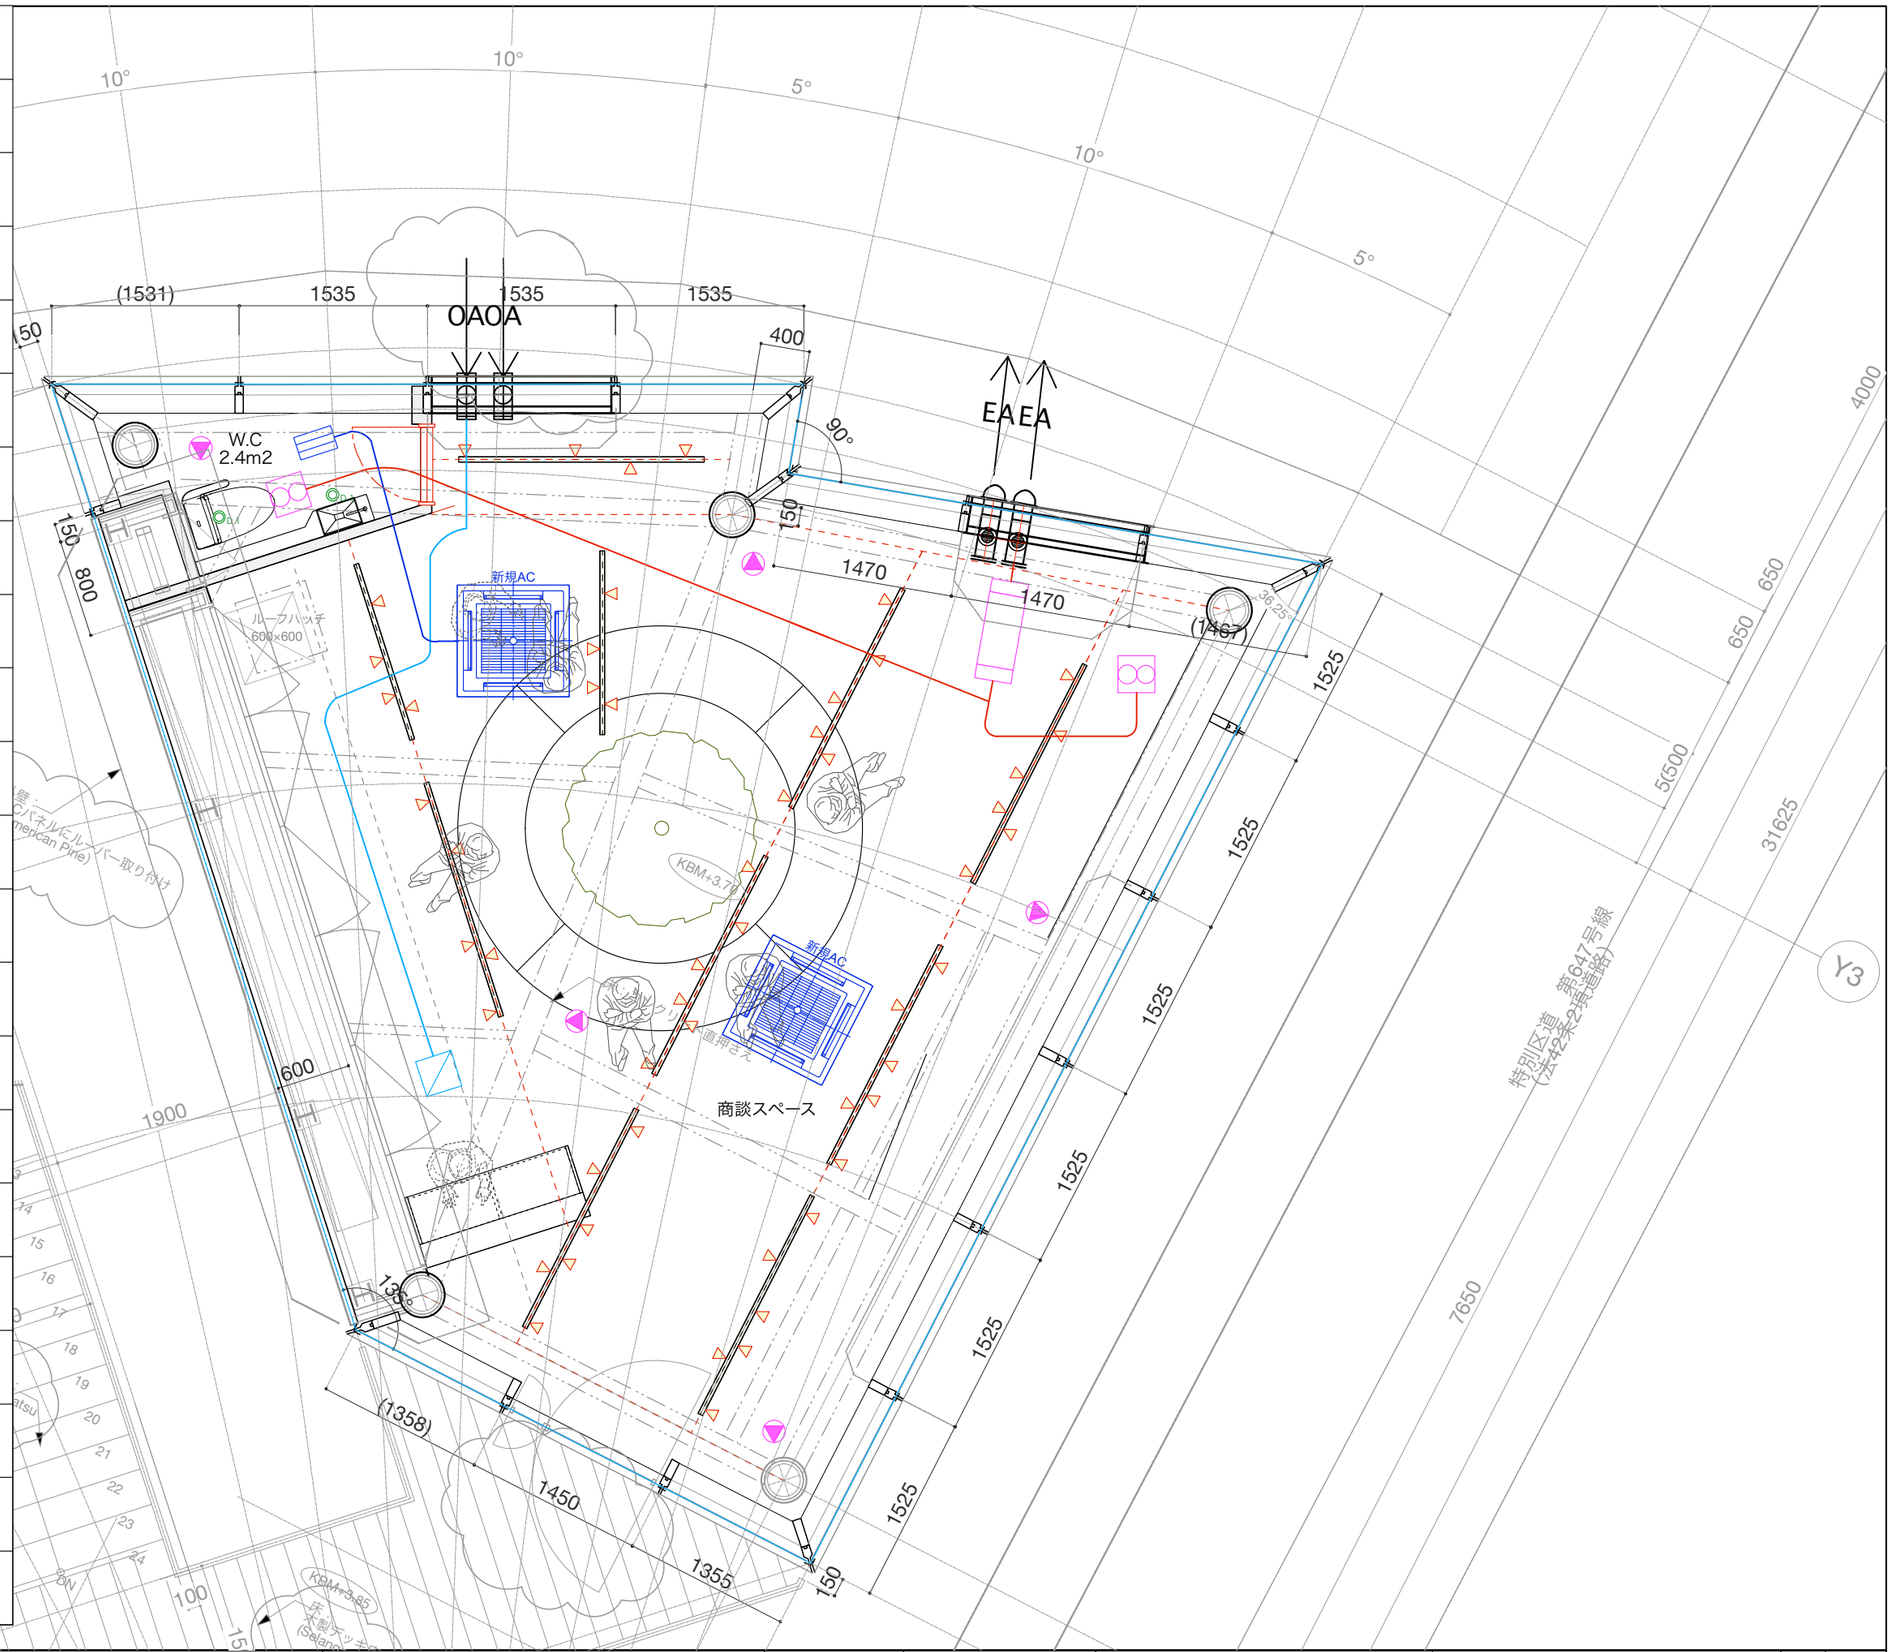

ETUDE DESIGN
ETUDE AND DESIGN PARTNERS
Office 〒154-0005
東京都世田谷区三宿 1-19-17 メゾン三宿302号室

PROJECT ： (仮称)青山ショーケースプロジェク	draw: Uehara	SCALE： 1/50	DATE: 19/0000 19/0000 19/0000 19/0000 19/0000 19/0000 19/0000 19/0000 19/0000 19/0000 19/0000 19/0000	TITEL： 天井伏図	P 04